



Nordland
FYLKESKOMMUNE

Bodø videregående skole




ID
Versjon
Gyldig fra
Utarbeider
Godkjent

D09486
4.00
15.12.2023
[]
Per Ulik Karlsen

Side 1 av 2

4.1.95 Tegning bygg Q 3 etg

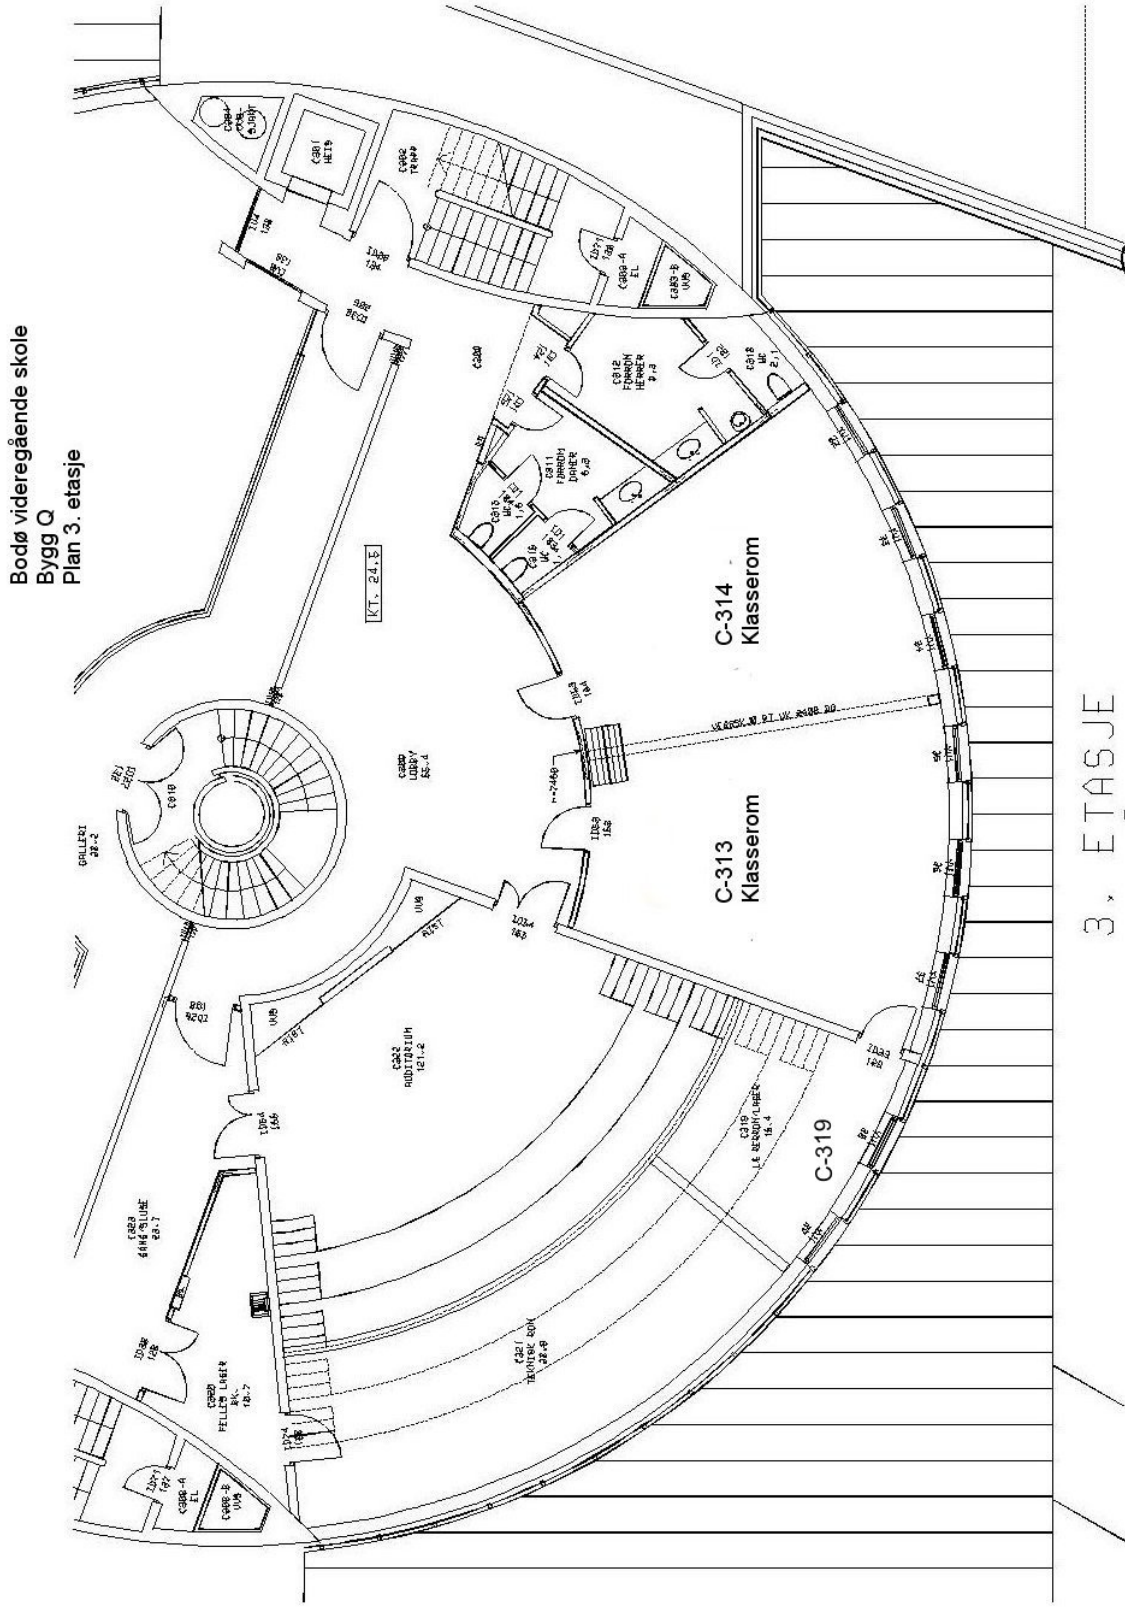

Interne referanser

Eksterne referanser